

TYP STRUKTURY: rostlá struktura

O11 / Hradčany

SPRÁVNÍ OBLAST

Praha 1, Praha 6

MĚSTSKÁ ČÁST

Praha 1, Praha 6

KATASTRÁLNÍ ÚZEMÍ

Hradčany, Malá Strana

ROZLOHA


24 ha


Z	(01)
ZASTAVITELNOST: zastavitelná stavební	TYP STRUKTURY: rostlá struktura
/ O	[S]
ZPŮSOB VYUŽITÍ: zastavitelná obytná	MÍRA STABILITY: stabilizovaná

CÍLOVÝ CHARAKTER LOKALITY

Chránit a posilovat cílový charakter zastavitelné, stabilizované, obytné lokality Hradčany se strukturou rostlou. Lokalita je součástí krajiny vymezené v ZÚR s názvem Městská krajina Prahy.

Lokalita Hradčany je vymezena jako lokalita historického jádra Prahy. Cílem navržených regulativů je zachování prostorového uspořádání a výškové kompozice s jednou horizontální úrovní doplněnou vertikálami věží kostelů a dalších staveb.

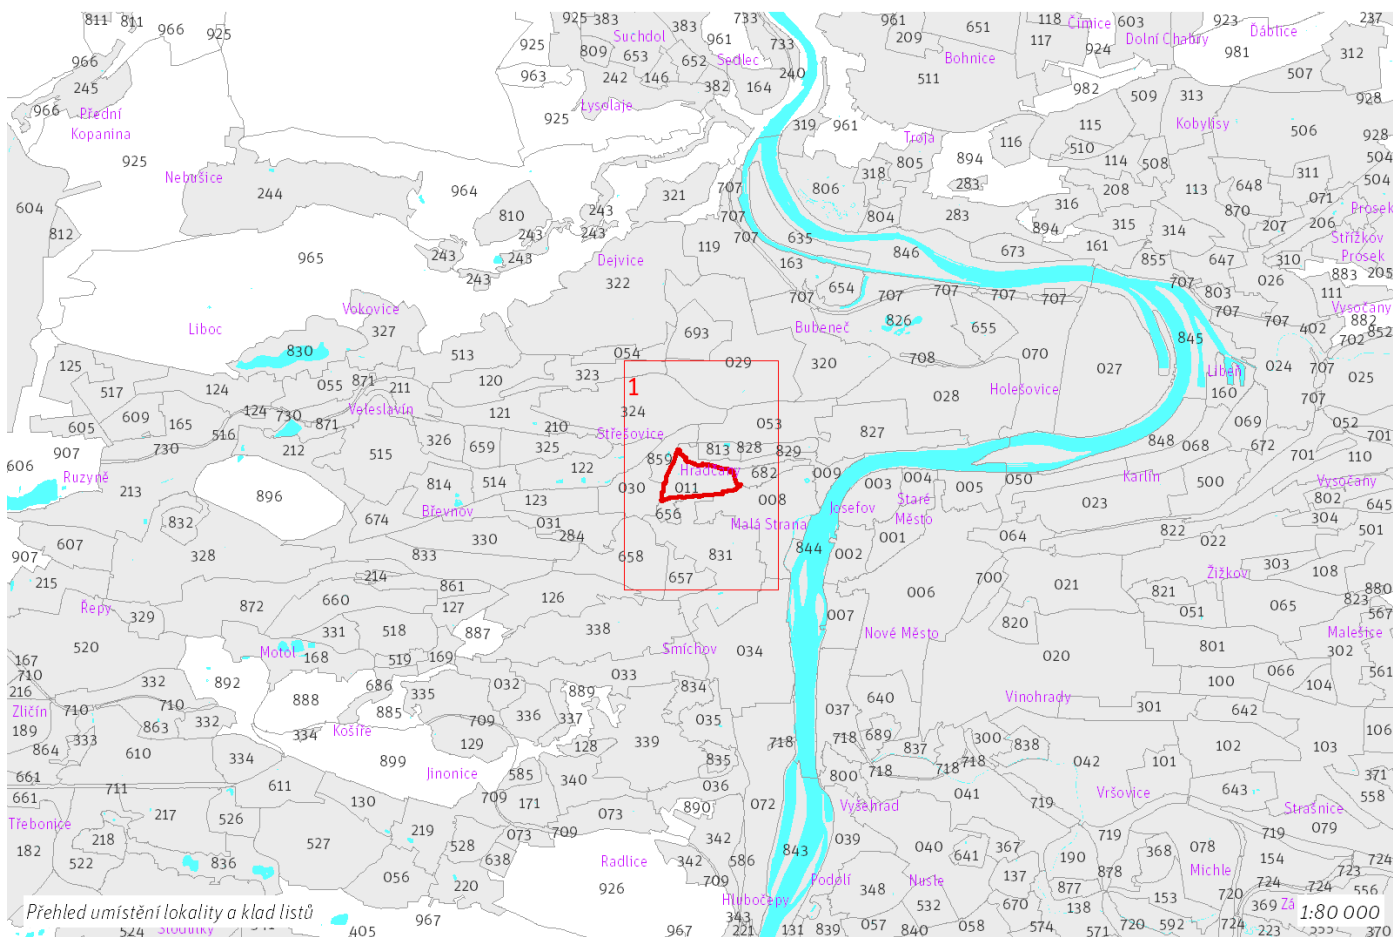

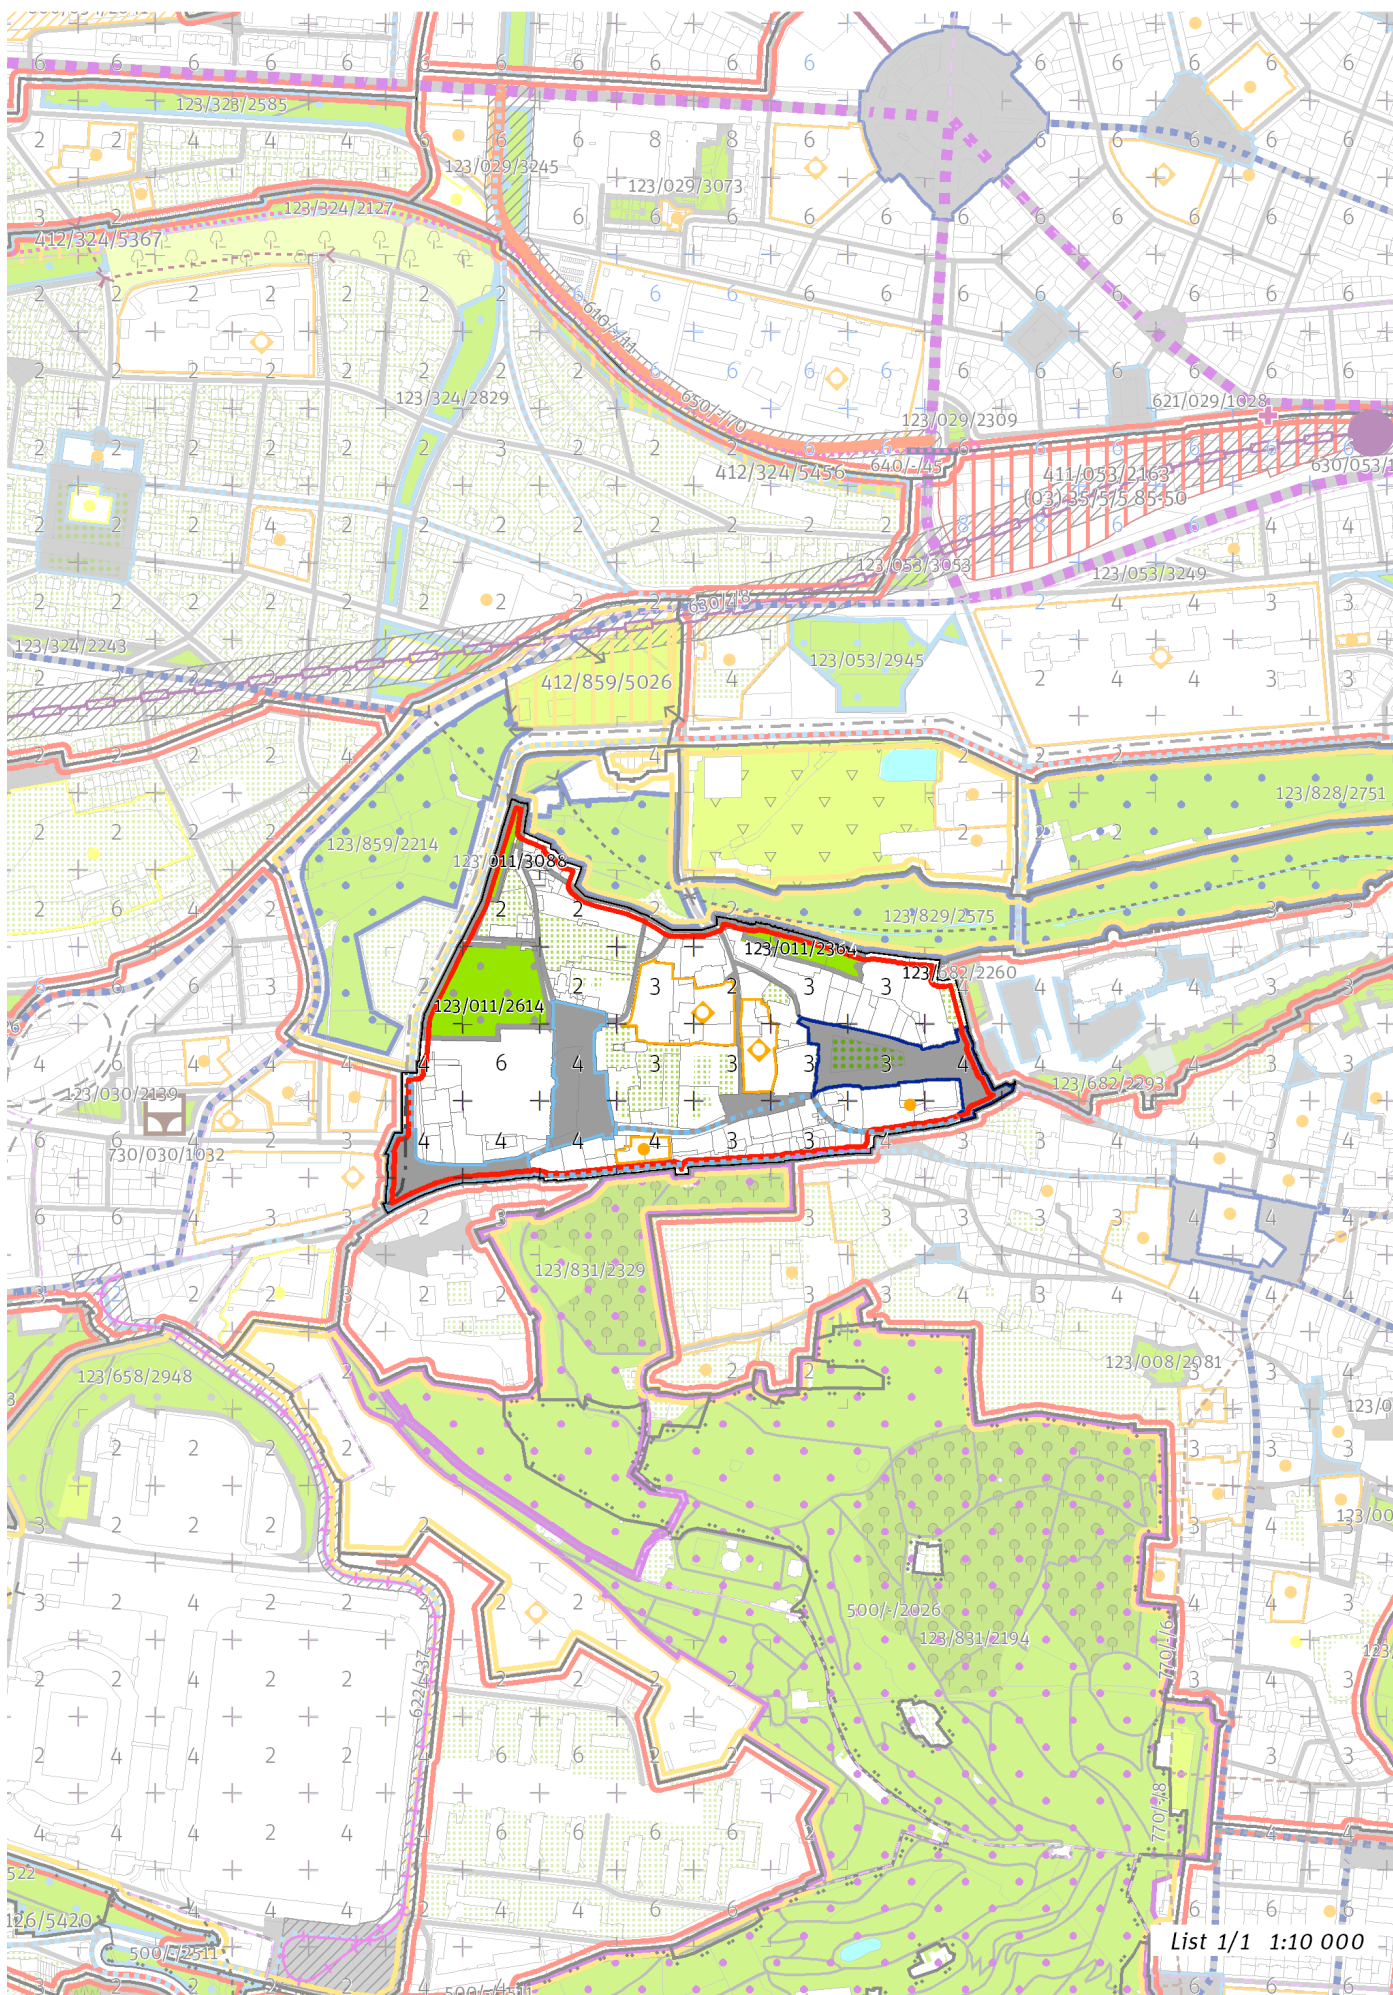

List 1/1 1:10 000

100 / MĚSTSKÁ PŘÍRODA

Městské parky

123/011/2364 Šternberská zahrada - místní park

V městském parku je ustanovení dle čl. 90 odst. (2) až (6) přípustné pouze v souladu s jeho kulturní hodnotou a chráněnou kompozicí.

123/011/2614 Černínská zahrada - místní park

V městském parku je ustanovení dle čl. 90 odst. (2) až (6) přípustné pouze v souladu s jeho kulturní hodnotou a chráněnou kompozicí.

123/011/3088 Park Na Náspu - místní park

-> Městský park, čl. 84

-> Hierarchie městských parků, čl. 85

200 / VYSTAVĚNÉ PROSTŘEDÍ

-> (01) Rostlá struktura, čl. 41

Uliční prostranství

Náměstí a ulice čtvrtové úrovně: Hradčanské náměstí

-> Hierarchie uličních prostranství, čl. 81

300 / VYUŽITÍ ÚZEMÍ

-> Zastavitelná obytná lokalita, čl. 63

Individuální regulativy nejsou stanoveny.

400 / STABILITA A MÍRA VYUŽITÍ ÚZEMÍ

-> Typy stability lokalit, čl. 69

Individuální regulativy nejsou stanoveny.

500 / KRAJINNÁ INFRASTRUKTURA

Individuální regulativy nejsou stanoveny.

600 / DOPRAVNÍ INFRASTRUKTURA

Individuální regulativy nejsou stanoveny.

700 / TECHNICKÁ INFRASTRUKTURA

Individuální regulativy nejsou stanoveny.

800 / VEŘEJNÁ VYBAVENOST

Individuální regulativy nejsou stanoveny.

900 / VEŘEJNÝ ZÁJEM

Stavby a opatření k zajišťování obrany a bezpečnosti státu

931-931/-/15 Stavby a opatření k zajišťování obrany a bezpečnosti státu

931-931/-/16 Stavby a opatření k zajišťování obrany a bezpečnosti státu

-> Veřejně prospěšné stavby, veřejně prospěšná opatření, stavby a opatření k zajišťování obrany a bezpečnost státu a plochy asanací, čl. 150 - 151

Navrhované veřejně prospěšné stavby, veřejně prospěšná opatření, stavby a opatření k zajišťování obrany a bezpečnost státu jsou vymezeny v grafické části ve výkrese Z 04.