

682 / Pražský hrad

SPRÁVNÍ OBLAST

Praha 1

MĚSTSKÁ ČÁST

Praha 1

KATASTRÁLNÍ ÚZEMÍ

Hradčany, Malá Strana

ROZLOHA


11 ha


Z	(09)
ZASTAVITELNOST: zastavitelná stavební	TYP STRUKTURY: struktura areálů vybavenosti
/ 0	[S]
ZPŮSOB VYUŽITÍ: zastavitelná obytná	MÍRA STABILITY: stabilizovaná

CÍLOVÝ CHARAKTER LOKALITY

Chránit a posilovat cílový charakter zastavitelné, stabilizované, obytné lokality občanské vybavenosti Pražský hrad se strukturou areálů vybavenosti. Lokalita je součástí krajiny vymezené v ZÚR s názvem Městská krajina Prahy.

Lokalita Pražský hrad je vymezena jako lokalita areálu vybavenosti. Cílem navržených regulativů je zachování prostorového uspořádání a výškové kompozice s jednou horizontální úrovní doplněná vertikálami věží kostelů a významných staveb. Zástavbu tvoří paláce či kostely s komponovanými zahradami a zčásti zástavba měšťanských domů. Dominantou lokality je Chrám svatého Víta. Jedná se o strukturu s dlouhodobě stabilizovaným prostorovým uspořádáním, zahrnuje nejstarší zástavbu města. Kostru veřejných prostranství tvoří tři hradní nádvoří a náměstí U Svatého Jiří. Uvnitř prostupného areálu je rostlá síť veřejných prostranství, zástavba je velikostně různorodá a výškově ustálená. Součástí areálu je veřejně přístupná zahrada. Lokalita je součástí Pražské památkové rezervace.

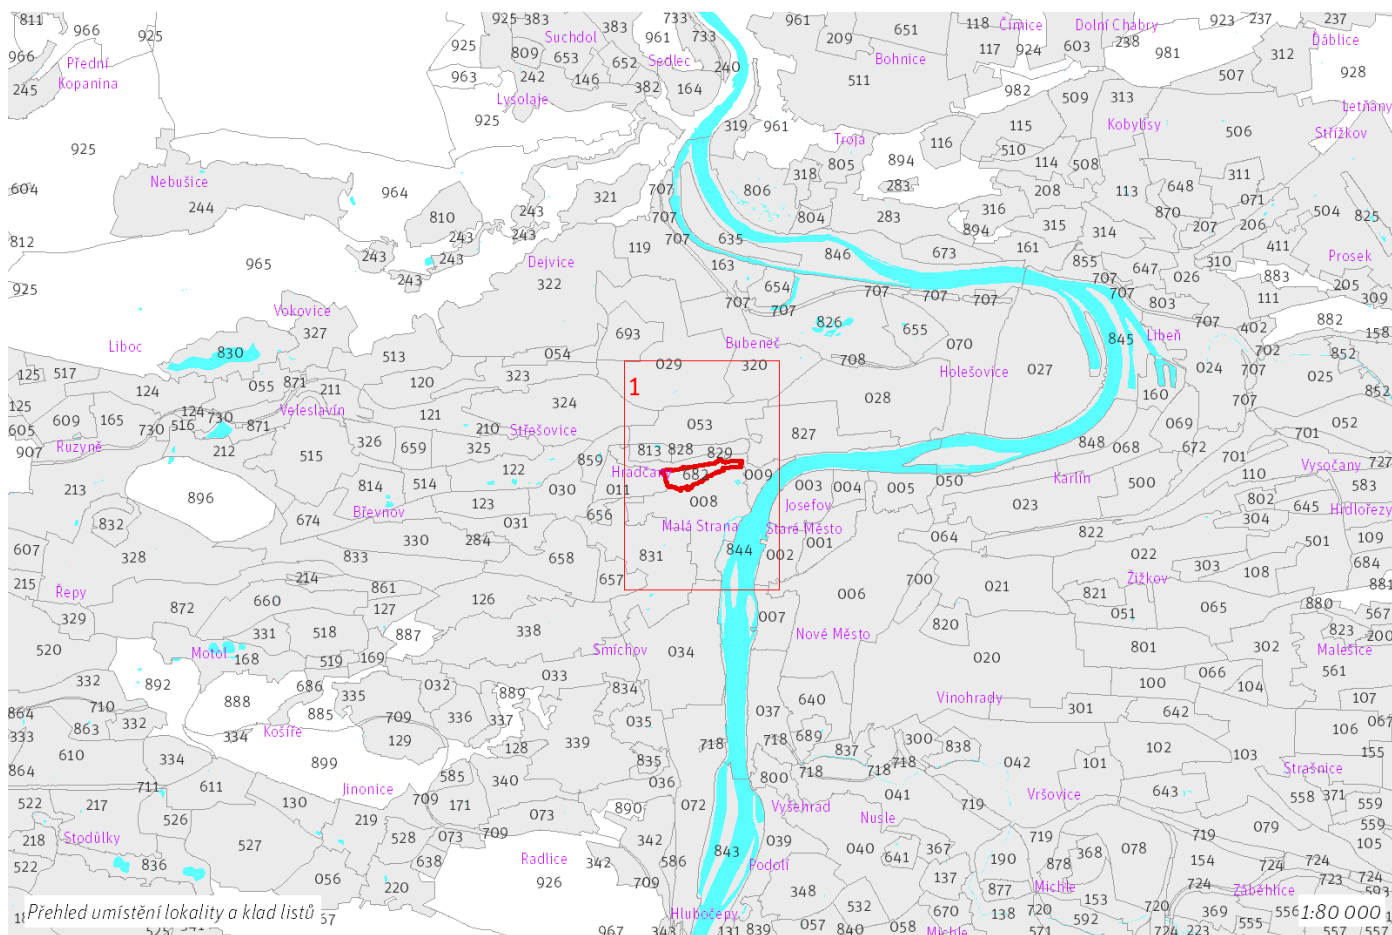

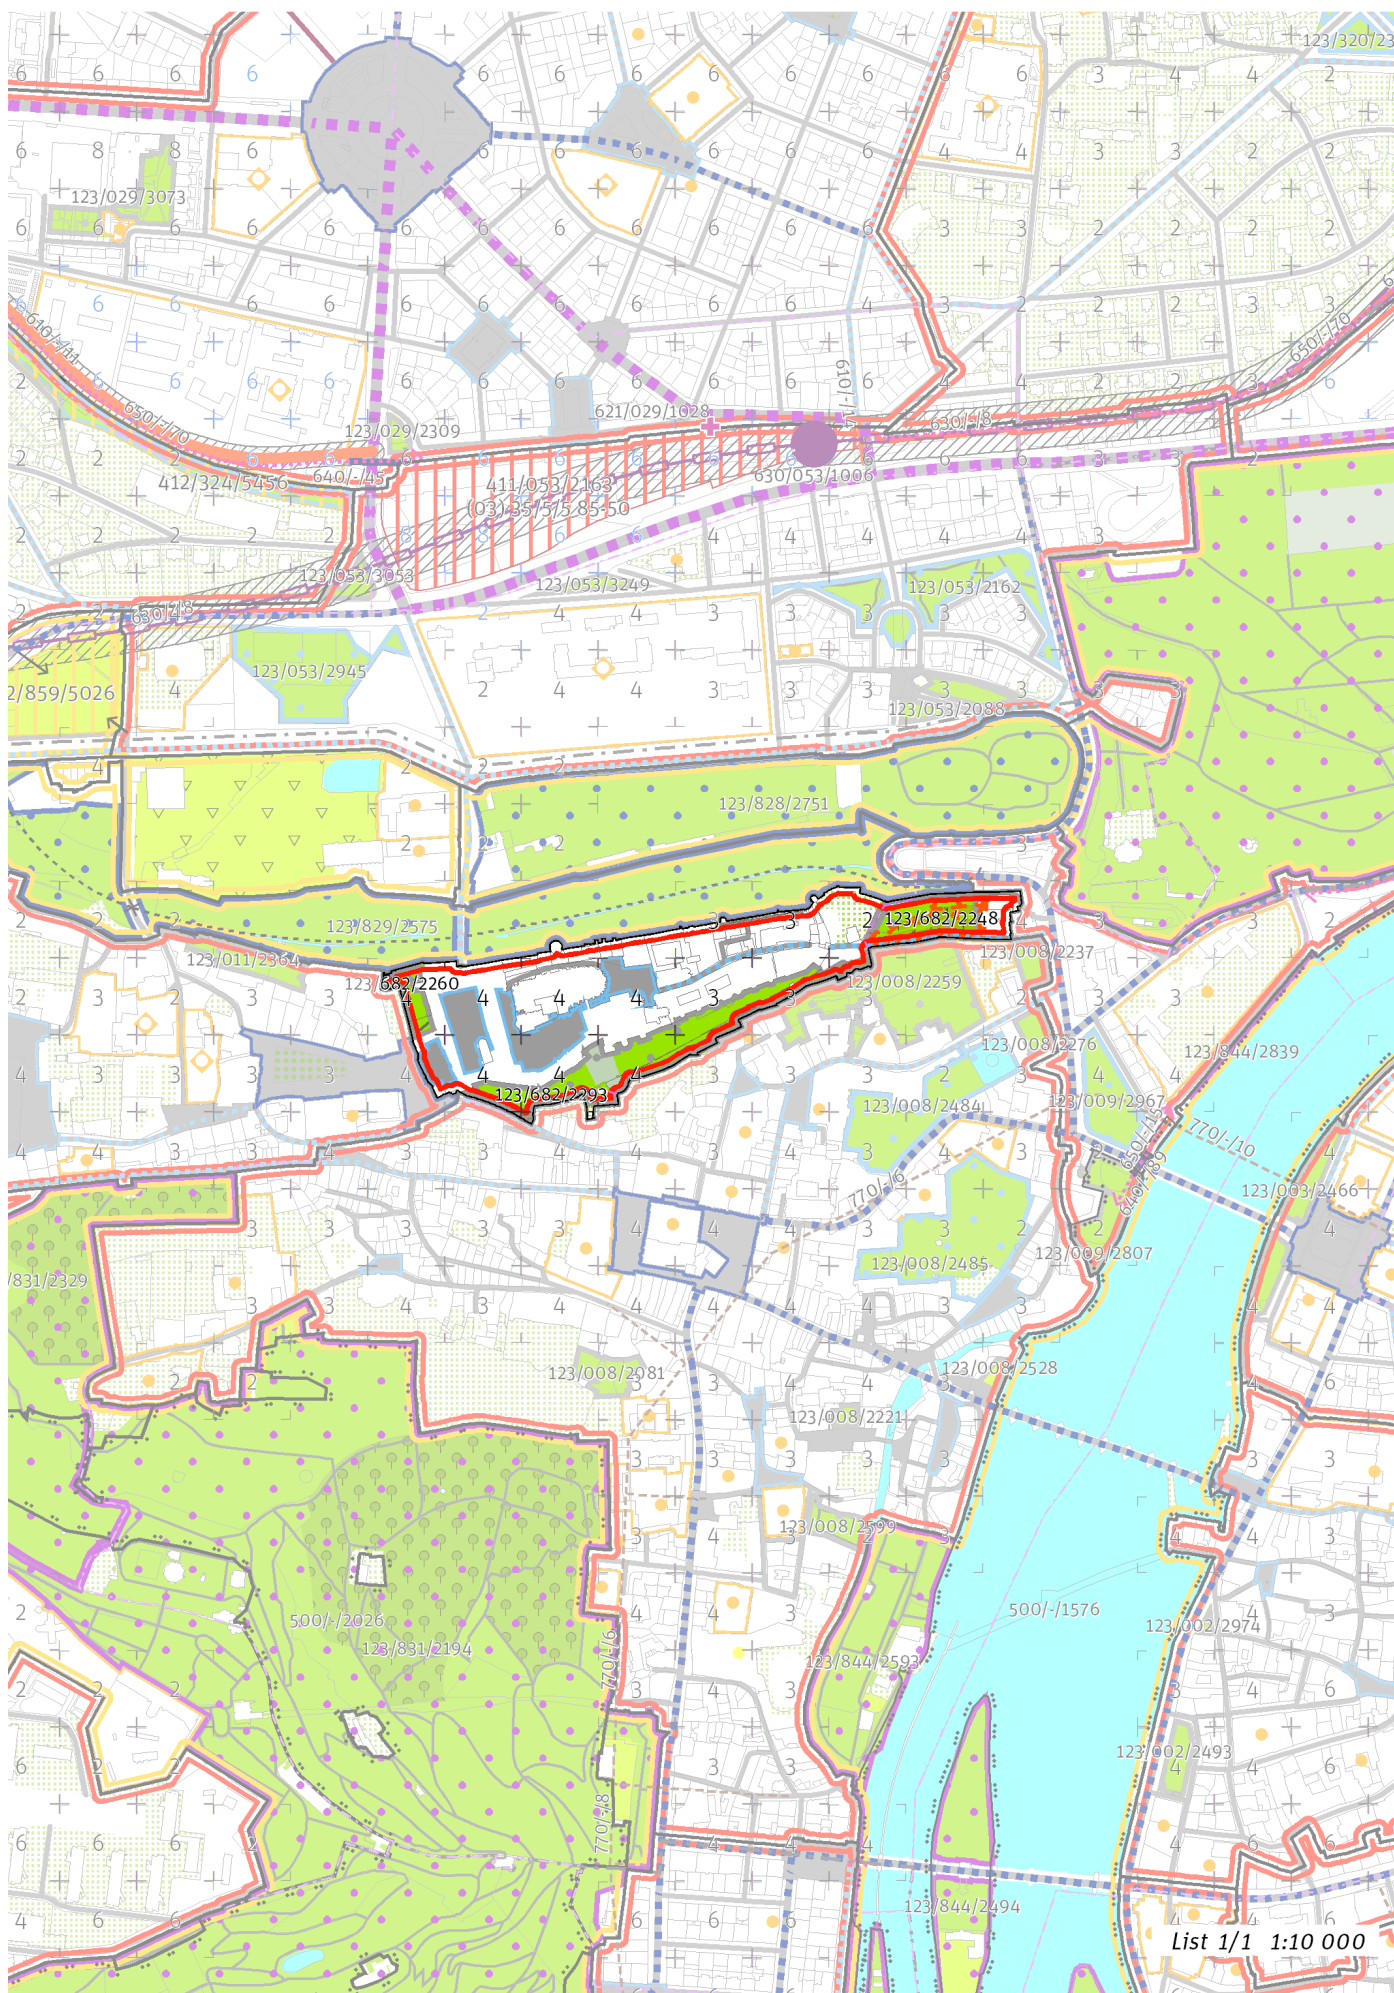

List 1/1 1:10 000

100 / MĚSTSKÁ PŘÍRODA

Městské parky

123/682/2248 Svatováclavská vinice - místní park

V městském parku je ustanovení dle čl. 90 odst. (2) až (6) přípustné pouze v souladu s jeho kulturní hodnotou a chráněnou kompozicí.

123/682/2260 Zahrada Na Baště - místní park

V městském parku je ustanovení dle čl. 90 odst. (2) až (6) přípustné pouze v souladu s jeho kulturní hodnotou a chráněnou kompozicí.

123/682/2293 Zahrada Na valech - místní park

V městském parku je ustanovení dle čl. 90 odst. (2) až (6) přípustné pouze v souladu s jeho kulturní hodnotou a chráněnou kompozicí.

-> Městský park, čl. 84

-> Hierarchie městských parků, čl. 85

200 / VYSTAVĚNÉ PROSTŘEDÍ

-> (09) Struktura areálů vybavenosti, čl. 49

Individuální regulativy nejsou stanoveny.

300 / VYUŽITÍ ÚZEMÍ

-> Zastavitelná obytná lokalita, čl. 63

Individuální regulativy nejsou stanoveny.

400 / STABILITA A MÍRA VYUŽITÍ ÚZEMÍ

-> Typy stability lokalit, čl. 69

Individuální regulativy nejsou stanoveny.

500 / KRAJINNÁ INFRASTRUKTURA

Individuální regulativy nejsou stanoveny.

600 / DOPRAVNÍ INFRASTRUKTURA

Individuální regulativy nejsou stanoveny.

700 / TECHNICKÁ INFRASTRUKTURA

Individuální regulativy nejsou stanoveny.

800 / VEŘEJNÁ VYBAVENOST

Lokalita je vymezena jako lokalita občanské vybavenosti.

-> Lokality veřejné vybavenosti, čl. 145

Individuální regulativy nejsou stanoveny.

900 / VEŘEJNÝ ZÁJEM

Individuální regulativy nejsou stanoveny.
