


POHLED NA OBJEKT M1 ZÁPADNÍ FASÁDA



LEGENDA HMOT:

-  FASÁDA – ODVĚTRÁVANÁ, DŘEVĚNÁ
 -  FASÁDA – ODVĚTRÁVANÁ, LAMINÁTOVÁ DESKA
 -  FASÁDA – TVOŘENA FOTOVOLTAICKÝMI PANELE
 -  FASÁDA – TVOŘENA PLECHEM V BARVĚ ANTRACIT
 -  POHLEDOVÁ STĚNA
 -  POPIŇAVÁ ZELEŇ
 -  TERÉN
-  OKNO – DŘEVOHLINÍK
 -  DVEŘE – DŘEVOHLINÍK
 -  OCELOVÉ ZÁBRADLÍ

POHLED NA OBJEKT M1 VÝCHODNÍ FASÁDA

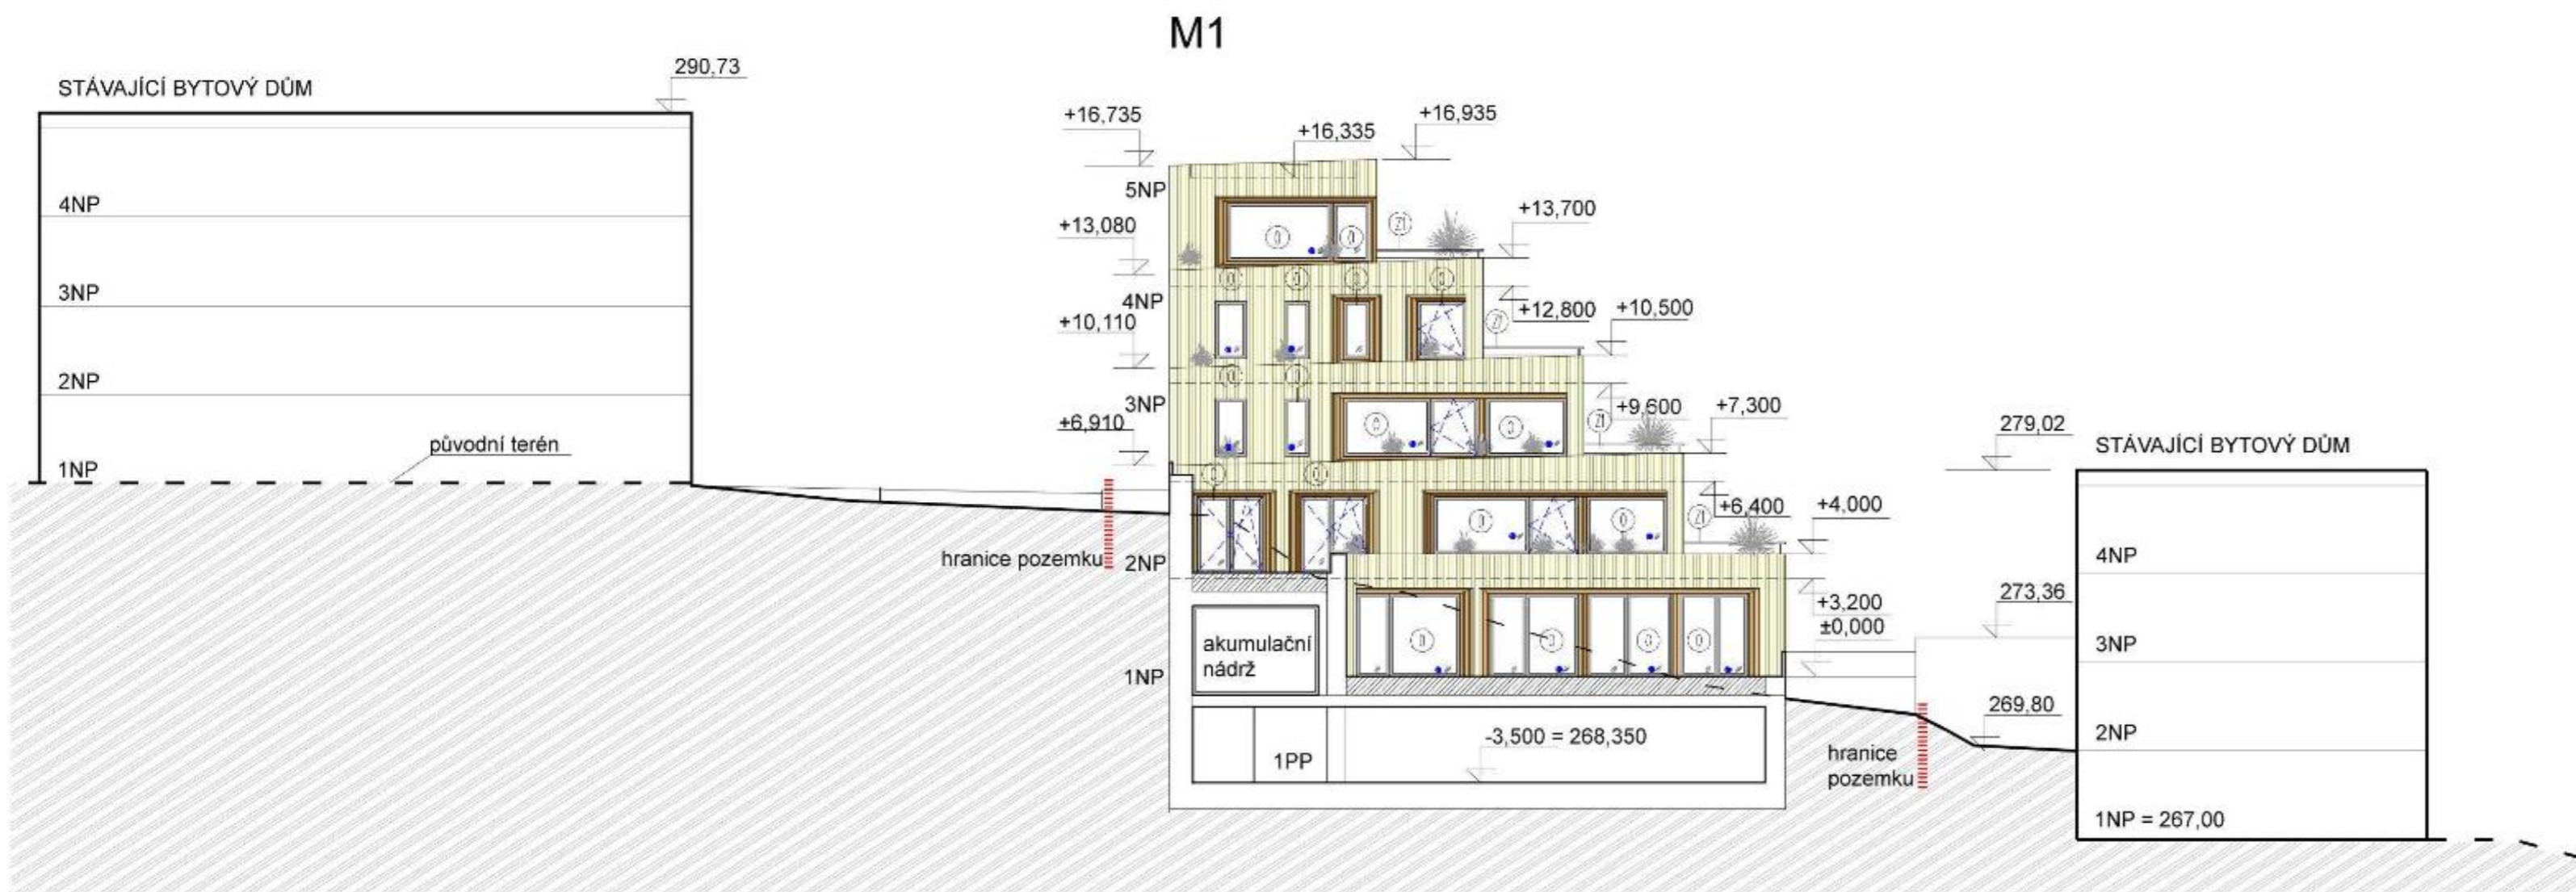

PORTAL + DELIVERA 

VÝŠKOVÝ SYSTÉM: Rov. ±0,000 = 271,850 m.n.m.		
STAVBAK/INVESTOR:	URBANITAS s.r.o., IČ: 291 38 591 Kralcová 1089/15, 100 00 Praha 10	
Hlavní architekt projekt:	D + D Architekti	I: [redacted] E: [redacted]
Generální projektant:	OMEGA project, s.r.o. Milady Horákové 66/103, 160 00 Praha 6	T: 220 612 211 E: atelier@omegaproject.cz
Hlavní interýr projekt:	[redacted]	T: [redacted]
VYPRACOVANÍ:	[redacted]	T: [redacted]

FAZE: DOKUMENTACE PRO SPOLEČNÉ POVOLENÍ		
ČÍSLO: D.1.1. ARCHITEXTONCKO-STAVEBNÍ ŘEŠENÍ		
ROK: 03/2020	NÁZEV PRŮJEKTU: Residence Černý vrch Černý Vrch, 150 00 Praha 5, p.č. 2581/2, k.ú. Smíchov	PRŮJEKTANT: [redacted]
VYPRACOVANÍ: -	VYPRACOVANÝ STAV: Pohledy	ČÍSLO VÝKRESU: D.1.1.12b