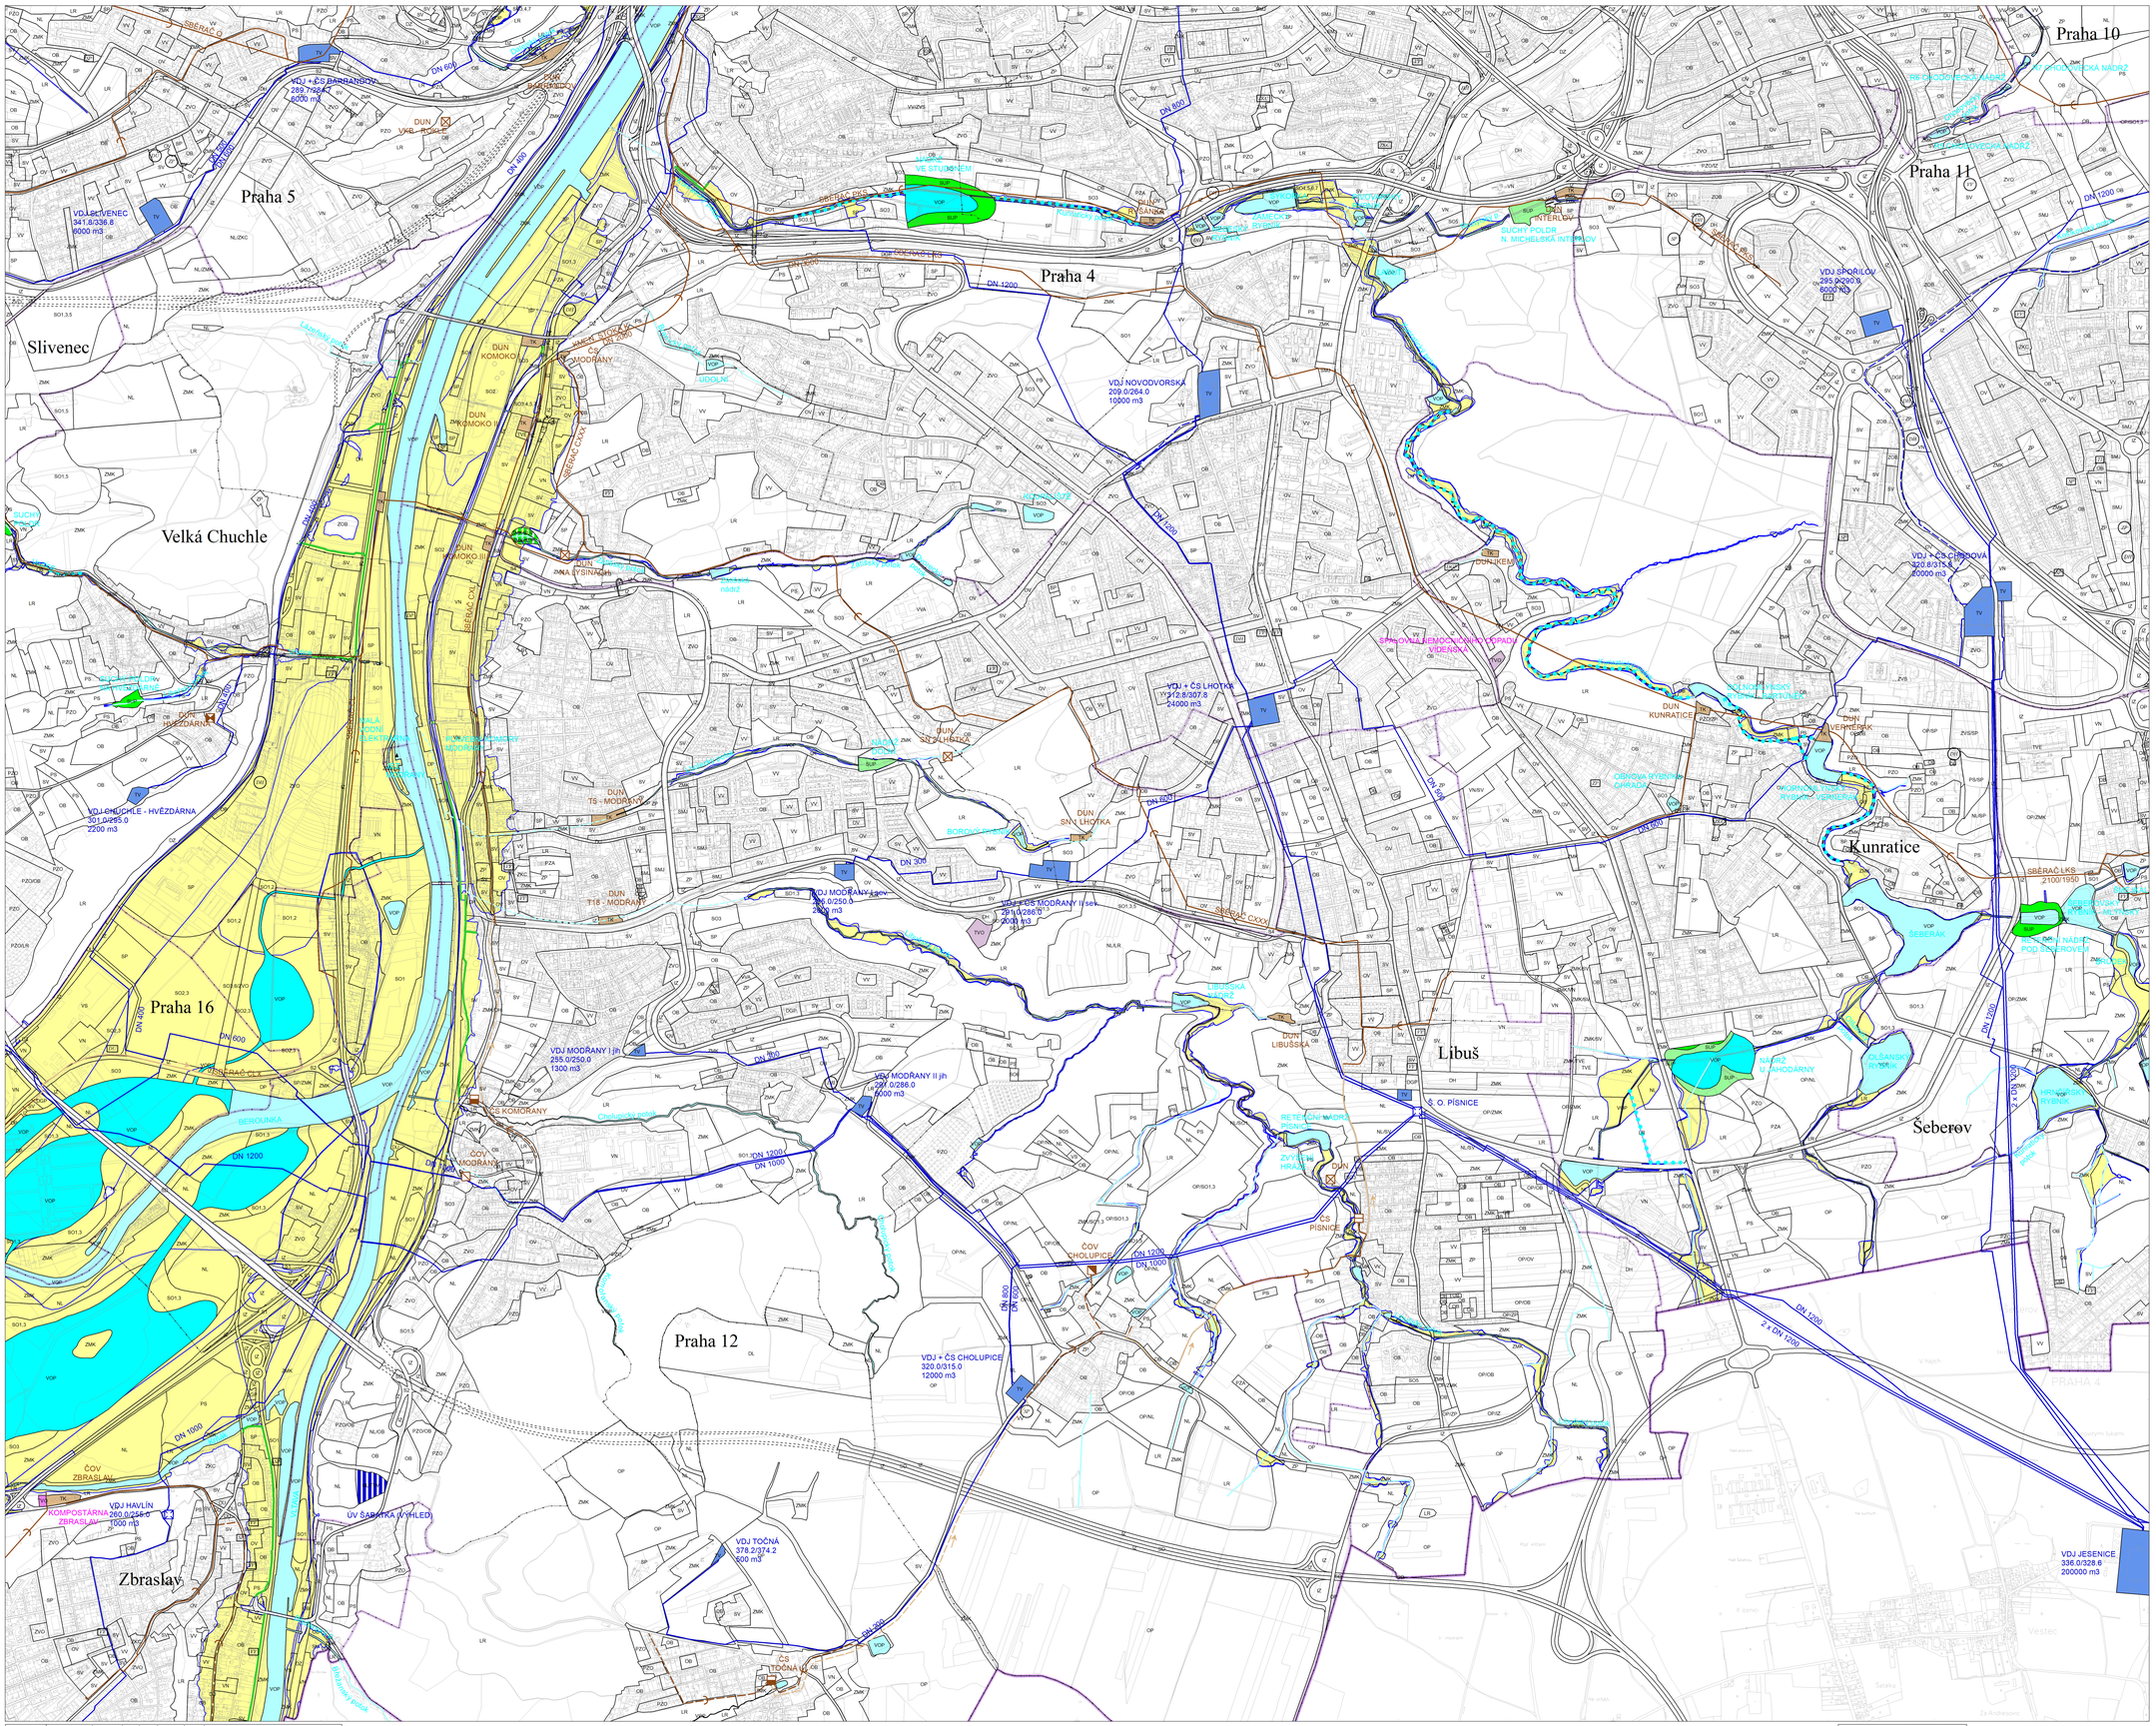


# LEGENDA:

## VODNÍ TOKY A PLOCHY

ZÁVAZNÉ PRVKY

| STÁVAJÍCÍ | NÁVRH | ÚZEMNÍ REZERVA | |
|---|---|---|---|
| | | | VODNÍ PLOCHA, NÁDRŽ, RYBNÍK, MRTVÉ RAMENO TOKU |
| | | | VODNÍ PLOCHA, NÁDRŽ, RYBNÍK, MRTVÉ RAMENO TOKU - NAVRHOVANÁ NA ZMĚNU VYUŽITÍ |
| | | | SUCHÁ NÁDRŽ (POLDR) |
| | | | VODNÍ TOK, KANÁL, NÁHON |
| | | | ZATRUBNĚNÝ TOK |
| | | | REVITALIZACE, ÚPRAVA, OBNOVA TOKU, VYOTVĚNÍ KOREYTA |
| | | | PROTIPOVODŇOVÁ OPATŘENÍ |
| | | | VODNÍ ELEKTRÁRNA |
| | | | VODNÍ PLOCHA BEZ SPECIFIKACE ROZLOHY A PŘESNÉHO UMÍSTĚNÍ V RÁMCI JINÉ PLOCHY S ROZDÍLNÝM ZPŮSOBEM VYUŽITÍ |

LIMITY

ZÁPLAVOVÁ ÚZEMÍ (VE SMYSLU ZÁKONA č. 254/2001 Sb.)

## ZÁSOBOVÁNÍ VODOU

ZÁVAZNÉ PRVKY

| STÁVAJÍCÍ | NÁVRH | ÚZEMNÍ REZERVA | |
|---|---|---|---|
| | | | VODOVOD - PITNÁ VODA |
| | | | VODOVOD - UŽITKOVÁ VODA |
| | | | RUŠENÝ ŘAD |
| | | | REKONSTRUOVANÝ ŘAD |
| | | | PLOCHA VODÁRENSKÝCH ZAŘÍZENÍ |
| | | | PLOCHA VODÁRENSKÝCH ZAŘÍZENÍ NAVRHOVANÁ NA ZMĚNU VYUŽITÍ |
| | | | VODÁRENSKÉ ZAŘÍZENÍ PLOCHA MENŠÍ NEŽ 0,25 ha |

## ODKANALIZOVÁNÍ

ZÁVAZNÉ PRVKY

| STÁVAJÍCÍ | NÁVRH | ÚZEMNÍ REZERVA | |
|---|---|---|---|
| | | | STOKA |
| | | | KANALIZAČNÍ VÝTLAK |
| | | | RUŠENÁ STOKA |
| | | | PLOCHA KANALIZAČNÍCH ZAŘÍZENÍ |
| | | | PLOCHA KANALIZAČNÍCH ZAŘÍZENÍ NAVRHOVANÁ NA ZMĚNU VYUŽITÍ |
| | | | ČISTÍRNA ODPADNÍCH VOD PLOCHA MENŠÍ NEŽ 0,25 ha |
| | | | DEŠŤOVÁ USAZOVACÍ NÁDRŽ PLOCHA MENŠÍ NEŽ 0,25 ha |
| | | | ČERPACÍ STANICE |
| | | | PODZEMNÍ RETENČNÍ NÁDRŽ |

## ODPADY

ZÁVAZNÉ PRVKY

| STÁVAJÍCÍ | NÁVRH | ÚZEMNÍ REZERVA | |
|---|---|---|---|
| | | | PLOCHA ZNEŠKODŇOVÁNÍ ODPADŮ |
| | | | PLOCHA ZNEŠKODŇOVÁNÍ ODPADŮ - NAVRHOVANÁ NA ZMĚNU VYUŽITÍ |

## ZÁVAZNÉ PRVKY HLAVNÍHO VÝKRESU

| | |
|---|---|
| OP/SD | NÁVRH / ÚZEMNÍ REZERVA |
| ZT | PLOCHA S ROZDÍLNÝM ZPŮSOBEM VYUŽITÍ O ROZLOZE MENŠÍ NEŽ 2500 m² V RÁMCI JINÉ PLOCHY |
| ZP | PLOCHA S ROZDÍLNÝM ZPŮSOBEM VYUŽITÍ BEZ SPECIFIKACE ROZLOHY A PŘESNÉHO UMÍSTĚNÍ V RÁMCI JINÉ PLOCHY |

## PRVKY MAPOVÉHO DÍLA

HRANICE MĚSTSKÝCH ČÁSTÍ

HRANICE KATASTRÁLNÍCH ÚZEMÍ

ÚZEMNÍ PLÁN SÍDELNÍHO ÚTVARU HL. M. PRAHY

(c) Institut plánování a rozvoje hl. m. Prahy, 2024

| ÚZEMNÍ PLÁN SÍDELNÍHO ÚTVARU HL. M. PRAHY | | |
|---|---|---|
| Zpracoval: | Útvar rozvoje hl. m. Prahy, Hradčanské nám. 8, Praha 1 | Paré č.: |
| Ředitel: | Ing. arch. Karel Hejtmánek | |
| 1999 Vedoucí architekt ÚPn: | Ing. arch. Petr Durdík | |

Úplné znění Územního plánu sídelního útvaru hl. m. Prahy ve znění změn vydaných k 12. 9. 2024

# VÝKRES č. 9 - VODNÍ HOSPODÁŘSTVÍ A ODPADY

MĚŘÍTKO 1 : 10 000

(c) Institut plánování a rozvoje hl. m. Prahy, 2024

LIST č. 9

| | | | |
|---|---|---|---|
| 1 | 2 | 3 | 14 |
| 4 | 5 | 6 | 7 |
| 8 | 9 | 10 | 11 |
| 12 | 13 | 15 | 16 |

Polohopisný podklad na území hl. m. Prahy:
Jednotná digitální mapa Prahy, stav k 1.7.2005
(c) Institut městské informatiky hl. m. Prahy, 2006
Polohopisný podklad mimo území hl. m. Prahy:
Státní mapa 1:5000 - odvozená, stav k 1.1.1997
(c) Zeměměřický úřad, 1997