


ÚZEMNÍ PLÁN SÍDELNÍHO ÚTVARU HL. M. PRAHY  
ENERGETIKA

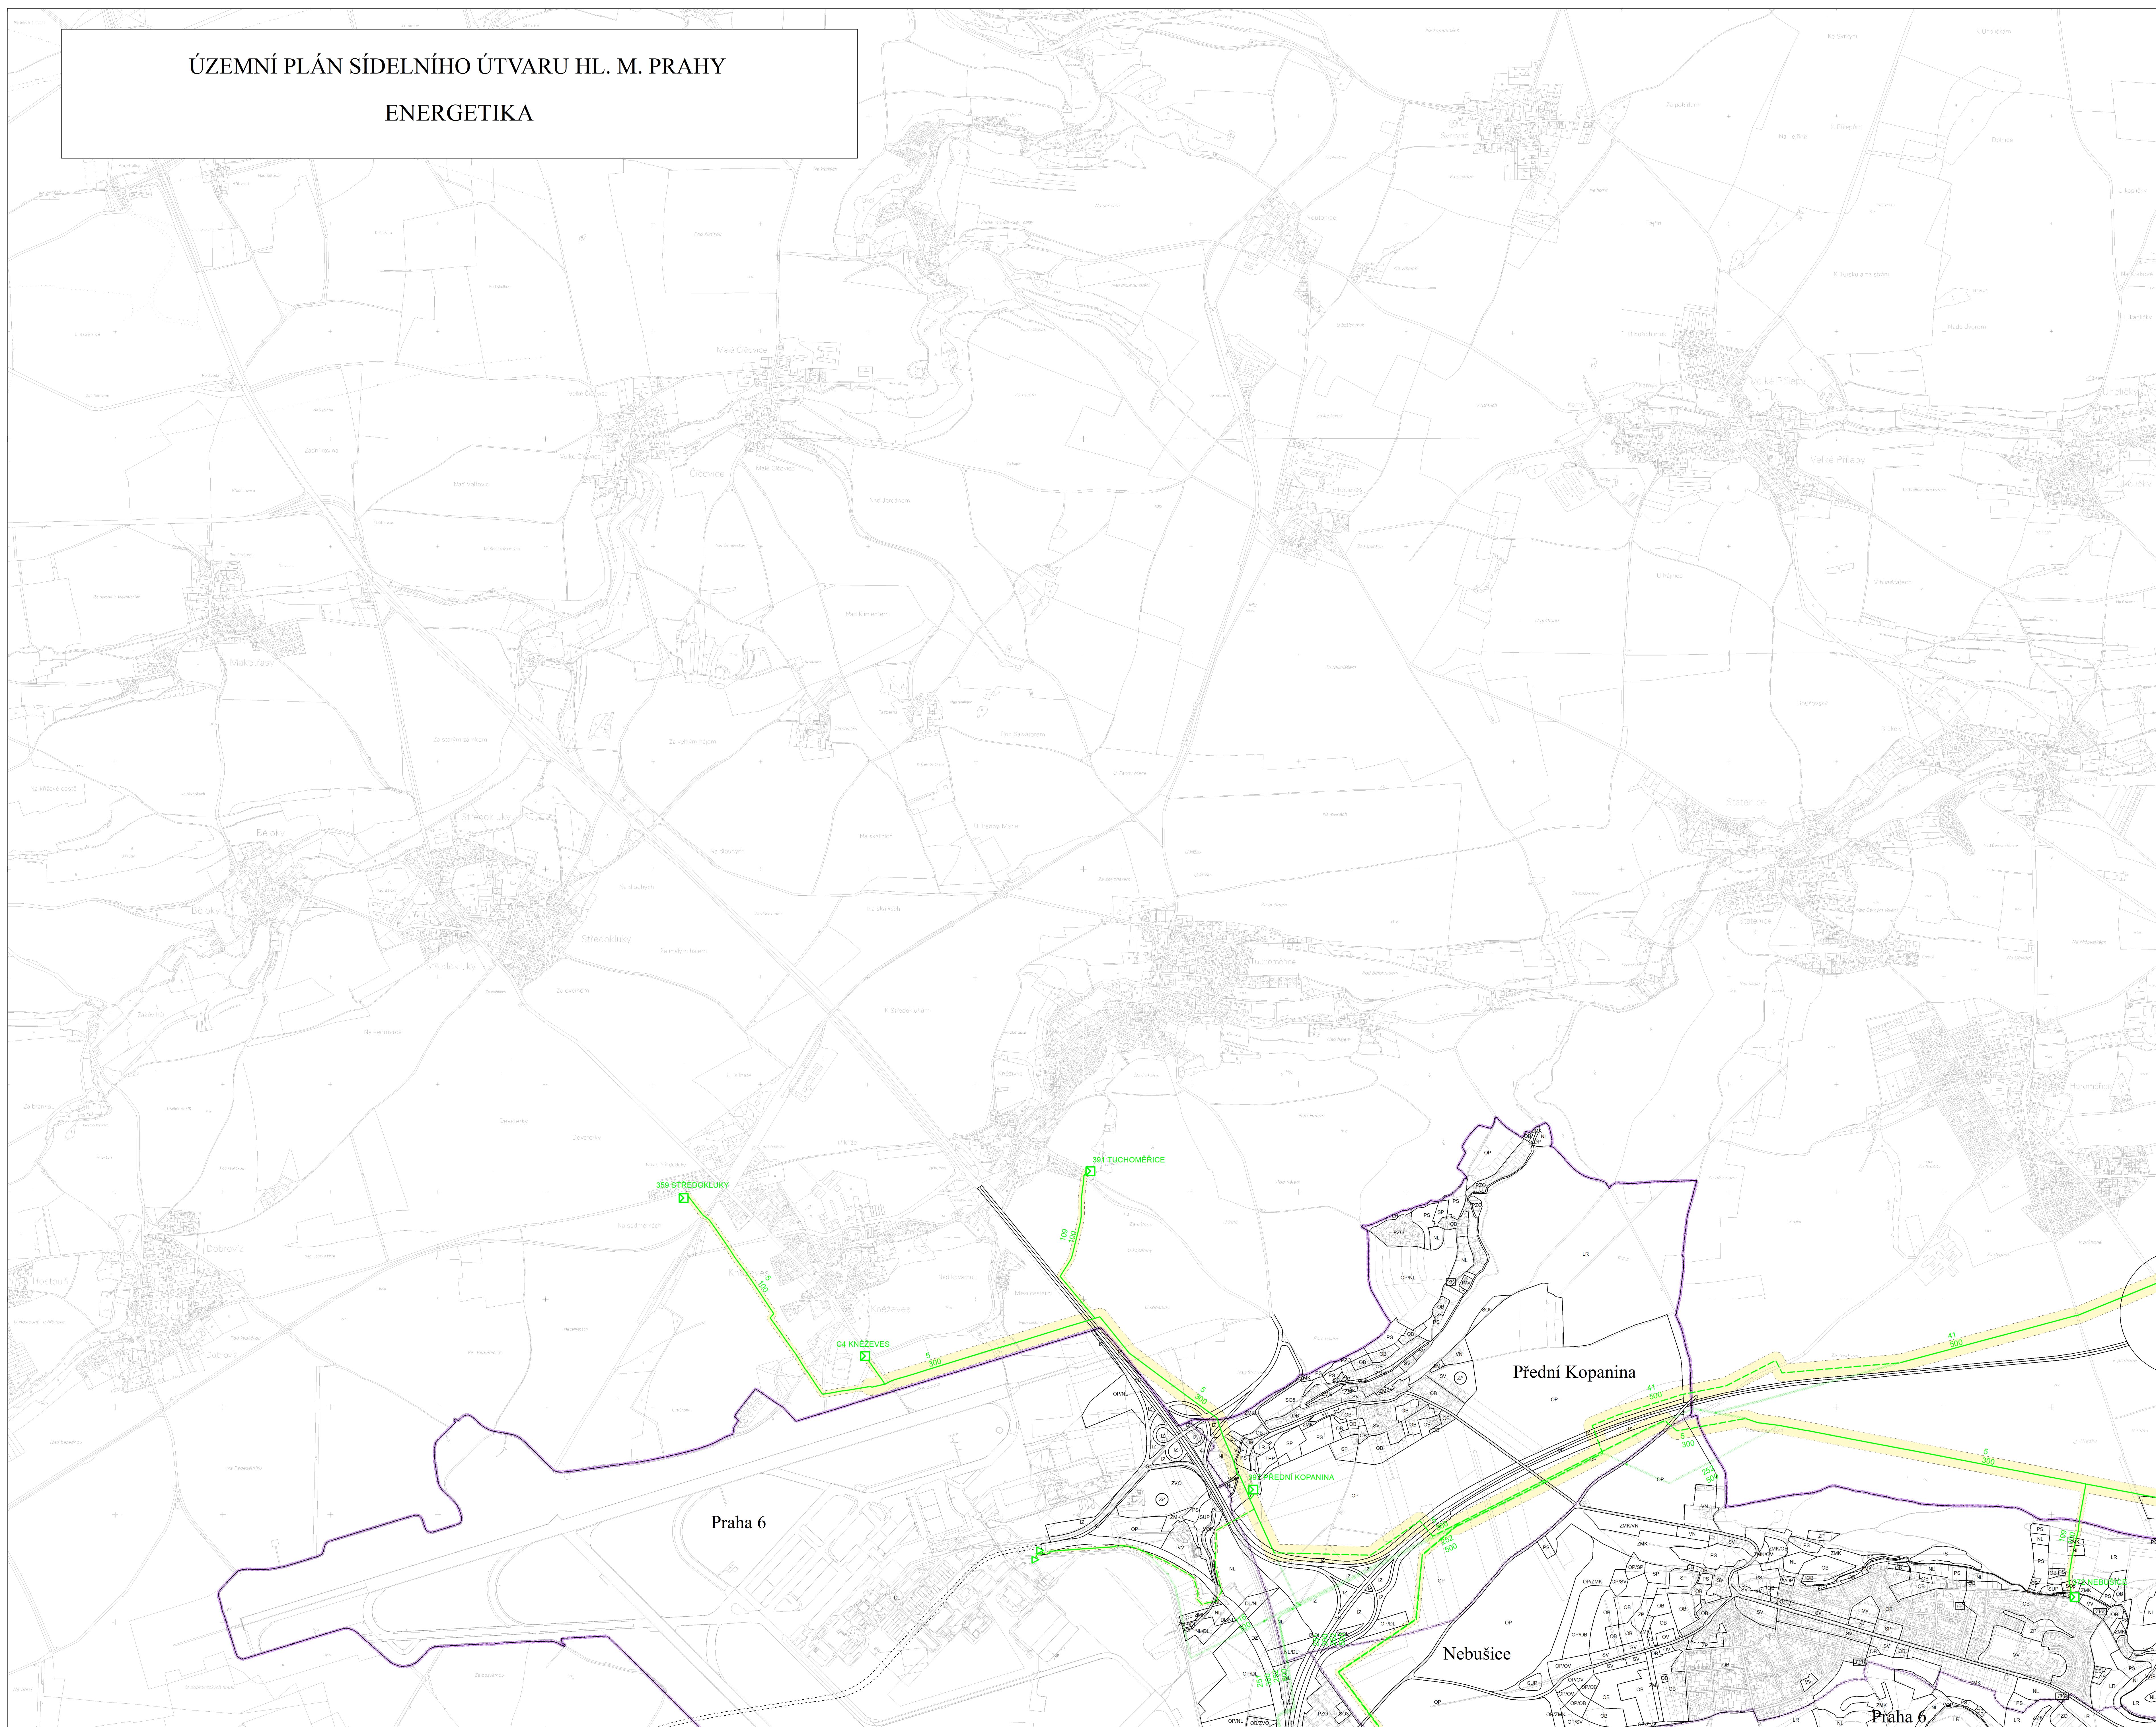

LEGENDA:

ZÁSOBOVÁNÍ ELEKTRICKOU ENERGIÍ

- ZÁVAZNÉ PRVKY**
- STAVBAKÉ SAŠVBE CZEMERIZOVÁVA
- VÝKONNÍ VEDENÍ 40kV
  - VÝKONNÍ VEDENÍ 40kV NAVRŽENÉ KE ZRUSENÍ NEBO PŘELOŽENÍ
  - VÝKONNÍ VEDENÍ 220kV
  - VÝKONNÍ VEDENÍ 110kV
  - VÝKONNÍ VEDENÍ 110kV NAVRŽENÉ KE ZRUSENÍ NEBO PŘELOŽENÍ
  - KABELOVÉ VEDENÍ 110kV V ZEMĚ
  - KABELOVÉ VEDENÍ 110kV VE STĚVABÍDM TUNELU, KOLEKTORU NEBO KANÁLU
  - KABELOVÉ VEDENÍ 110kV V NAVRHOVANÉM TUNELU, KOLEKTORU NEBO KANÁLU
  - KONKOVÁ ŠACHTA TUNELU, KOLEKTORU NEBO KANÁLU
  - PLOCHA ELEKTROENERGETICKÝCH ZAŘÍZENÍ
  - PLOCHA ELEKTROENERGETICKÝCH ZAŘÍZENÍ NAVRHOVANÁ NA ZMĚNĚ VÝVHŮ

- LIMITY**
- OCHRANNÉ PÁSMA VÝKONNÝCH VEDENÍ VVN (VE SMYSLU ZÁKONA Č. 48/2006 SB.)

CENTRÁLNÍ ZÁSOBOVÁNÍ TEPEM

- ZÁVAZNÉ PRVKY**
- STAVBAKÉ SAŠVBE CZEMERIZOVÁVA
- HEJVNÍ TEPELNÝ SAPARÉČ
  - PRAKSKÉ TEPELNÉ SOUSTAVY
  - HEJVNÍ TEPELNÝ SAPARÉČ V HUNELU
  - PRAKSKÉ TEPELNÉ SOUSTAVY
  - TEPELNÝ SAPARÉČ
  - TEPELNÝ SAPARÉČ NAVRŽENÝ KE ZRUSENÍ NEBO PŘELOŽENÍ
  - PLOCHA TEPELNÝCH ZAŘÍZENÍ
  - PLOCHA TEPELNÝCH ZAŘÍZENÍ NAVRHOVANÁ NA ZMĚNĚ VÝVHŮ
  - VÝTOPNA
  - PLOCHA MENŠÍ NEŽ 0,25 ha
  - BLOKOVÁ (OKRESKOVÁ) KOTELNA

ZÁSOBOVÁNÍ PLYNEM

- ZÁVAZNÉ PRVKY**
- STAVBAKÉ SAŠVBE CZEMERIZOVÁVA
- VTL PLYNOVOD
  - VTL PLYNOVOD NAVRŽENÝ K PŘELOŽENÍ
  - PLOCHA PLYNÁRENSKÝCH ZAŘÍZENÍ
  - PLOCHA PLYNÁRENSKÝCH ZAŘÍZENÍ NAVRHOVANÁ NA ZMĚNĚ VÝVHŮ
  - VTL (VSTĚ) MĚSTSKÁ REGULÁČNÍ STANICE
  - IZAVIRACÍ ARMATURA PRO PŘEMĚNOVÁNÍ
- LIMITY**
- BEZPEČNOSTNÍ PÁSMA VTL PLYNOVODŮ (VE SMYSLU ZÁKONA Č. 48/2006 SB.)
  - BEZPEČNOSTNÍ PÁSMA VTL PLYNOVODŮ (VE SMYSLU ZÁKONA Č. 48/2006 SB.) KE ZRUSENÍ
  - BEZPEČNOSTNÍ PÁSMA VTL PLYNOVODŮ (VE SMYSLU ZÁKONA Č. 48/2006 SB.)
  - OCHRANNÉ PÁSMA PROUKLONOVĚ A BOPROVODŮ (VE SMYSLU ZÁKONA Č. 48/2006 SB.)

ZÁVAZNÉ PRVKY HLAVNÍHO VÝKRESU

- SAŠVBE ÚZEMNÍ REJZERVA
- PLOCHA S ROZDĚLNÝM ZPŮSOBEM VÝVHŮ
- PLOCHA S ROZDĚLNÝM ZPŮSOBEM VÝVHŮ
- PLOCHA S ROZDĚLNÝM ZPŮSOBEM VÝVHŮ
- BEZ SPEKIFIKACE KRAJINY A PŘEDNÍHO UMÍSTĚNÍ V RAMCI PLOCHY

PRVKY MAPOVÉHO DÍLA

- HRANICE MĚSTSKÝCH ČÁSTÍ
- HRANICE KATASTRÁLNÍ ÚZEMÍ

ÚZEMNÍ PLÁN SÍDELNÍHO ÚTVARU HL. M. PRAHY

(c) Institut plánování a rozvoje hl. m. Prahy, 2024